



PLU

PLAN LOCAL D'URBANISME DU MALZIEU-VILLE

Modification simplifiée n°2



ELABORATION P.L.U.

Approuvé le :

27/06/2013

Modifications - Révisions allégées - Mises à jour

Modification simplifiée n°2 prescrite le 30.06.2025

Modification simplifiée n°1 approuvée le 06.08.2018

VISA

Date :

Le Maire,
BRUGERON Jean-Noël



Extraits cartographiques

Évolution du zonage

5.2

Avant modification simplifiée n°2

Après modification simplifiée n°2

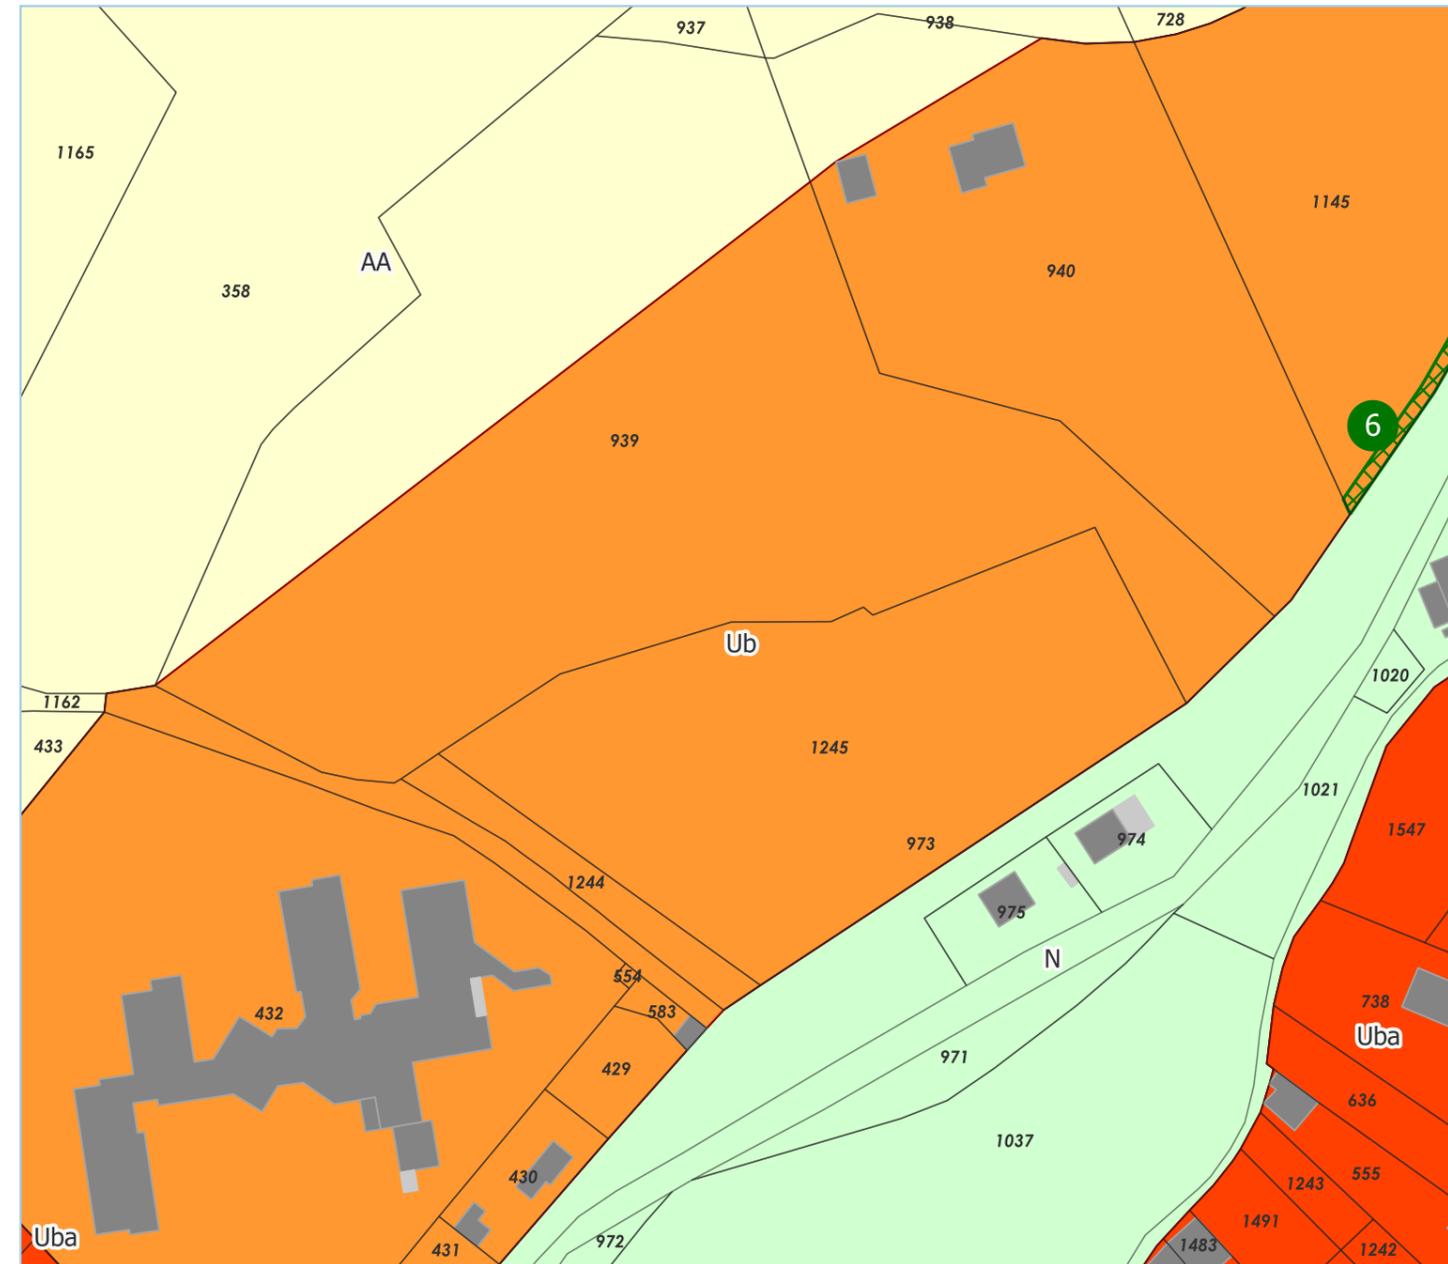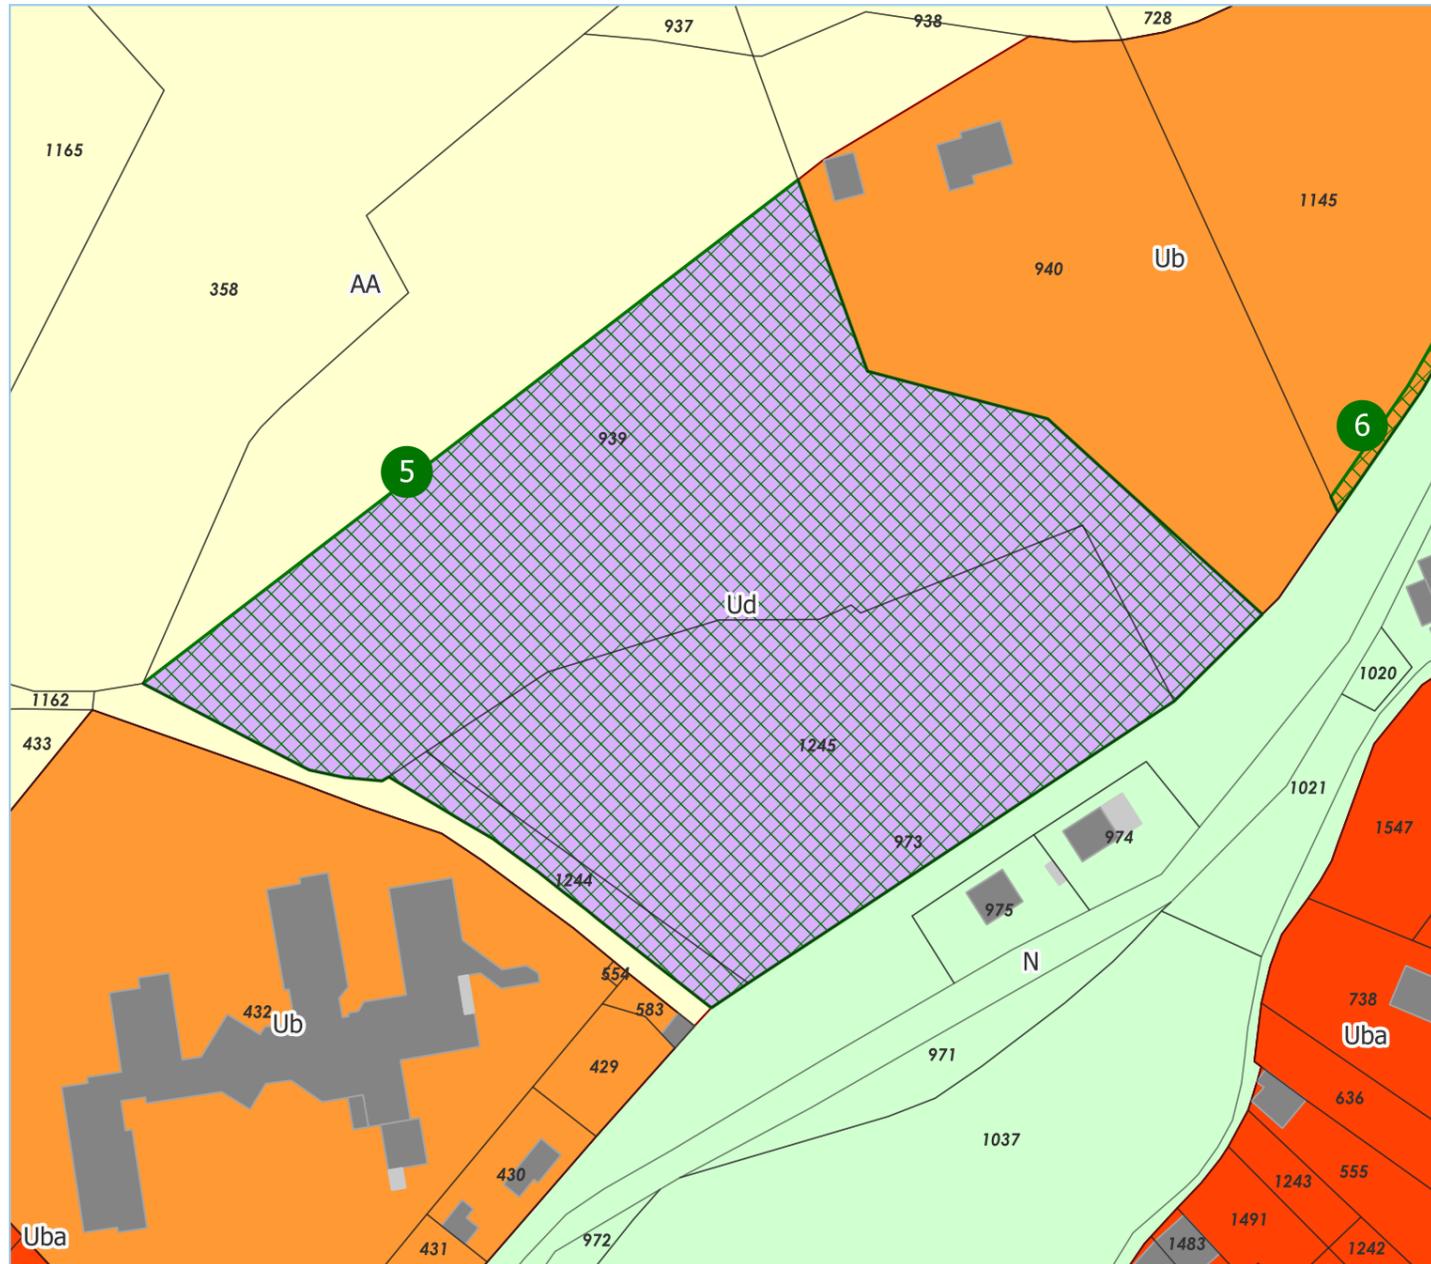

Zonage

- Bâti
- Parcelles
- ▨ Emplacements réservés (suppression de l'emplacement réservé n°5)


Zone Ub
+ 2,0 ha



Suppression de l'emplacement réservé n°4

Emplacements réservés

- Bâti
- Parcelles
- ▤ Suppression de l'emplacement réservé n°4

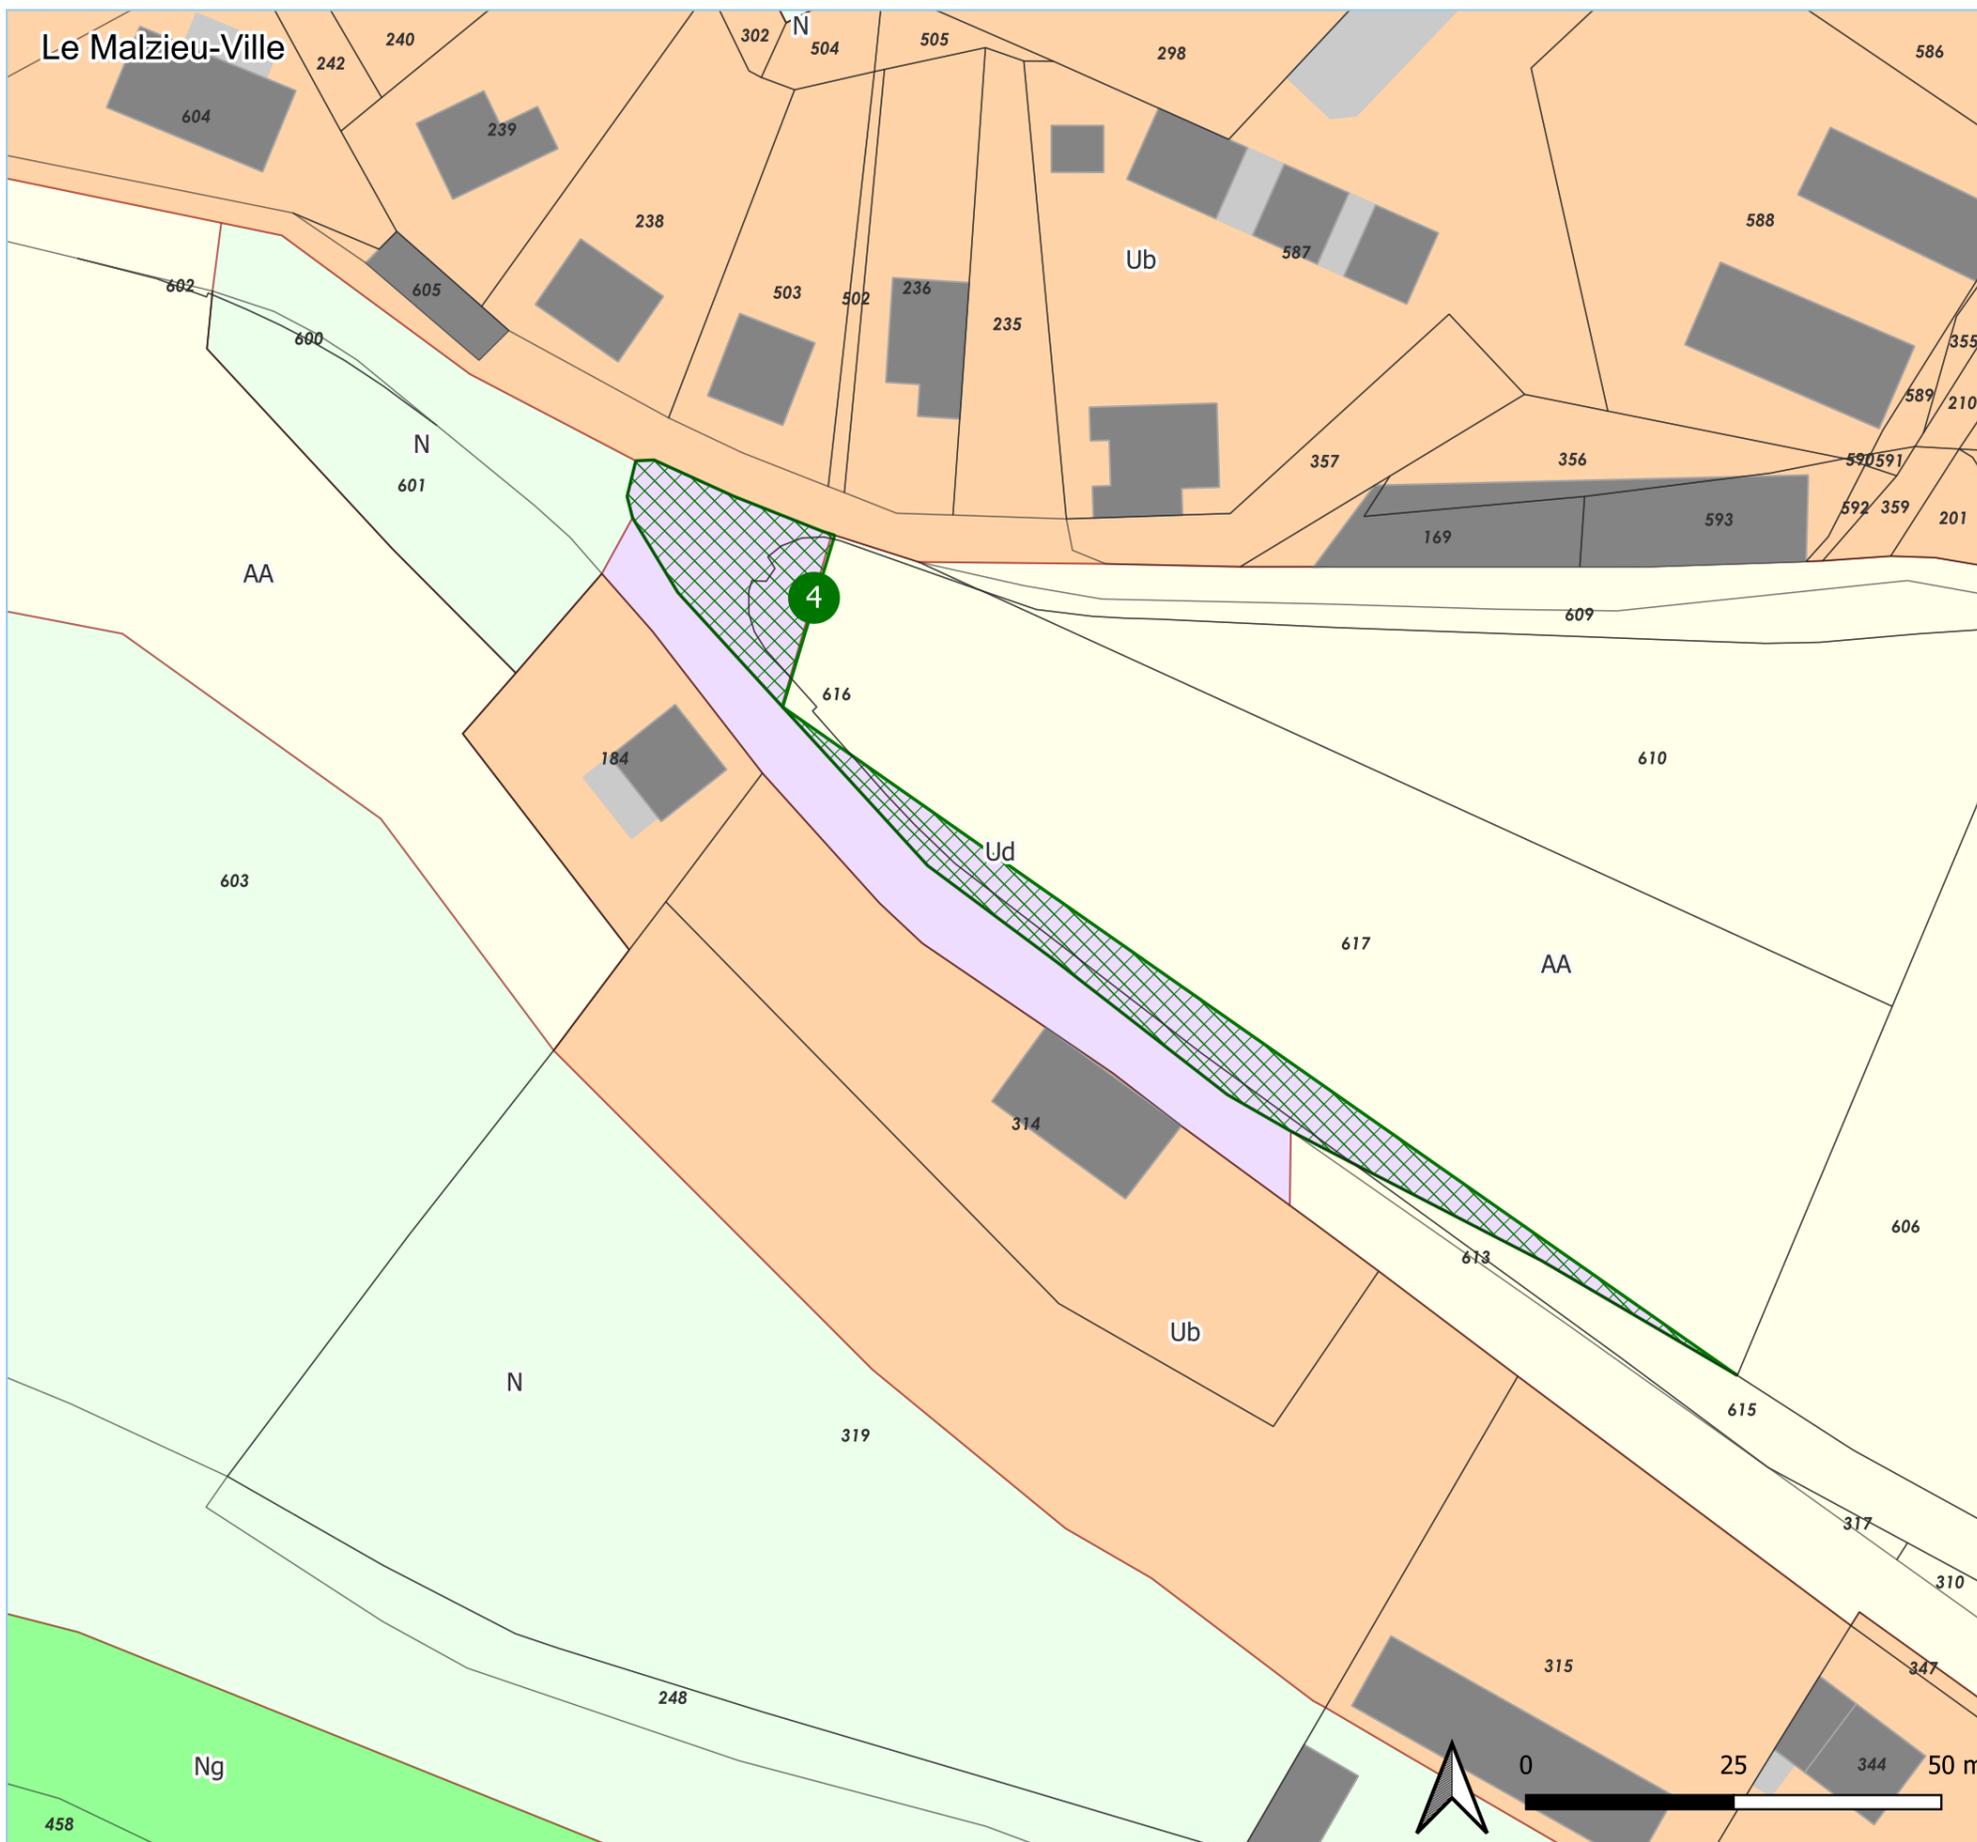

ER4
- 971 m²