



PLU

PLAN LOCAL D'URBANISME DU MALZIEU-VILLE

Déclaration du projet entraînant la mise en compatibilité du PLU



ELABORATION P.L.U.

Approuvé le :

27/06/2013

Modifications - Révisions allégées - Mises à jour

Déclaration de projet prescrite le 30.06.2025

Modification simplifiée n°1 approuvée le 06.08.2018

VISA

Date :



Le Maire,
Jean-Noël BRUGERON

Extrait cartographique :
Plan de zonage

5

Avant Déclaration de Projet

Déclaration de projet : Extension du lotissement communal

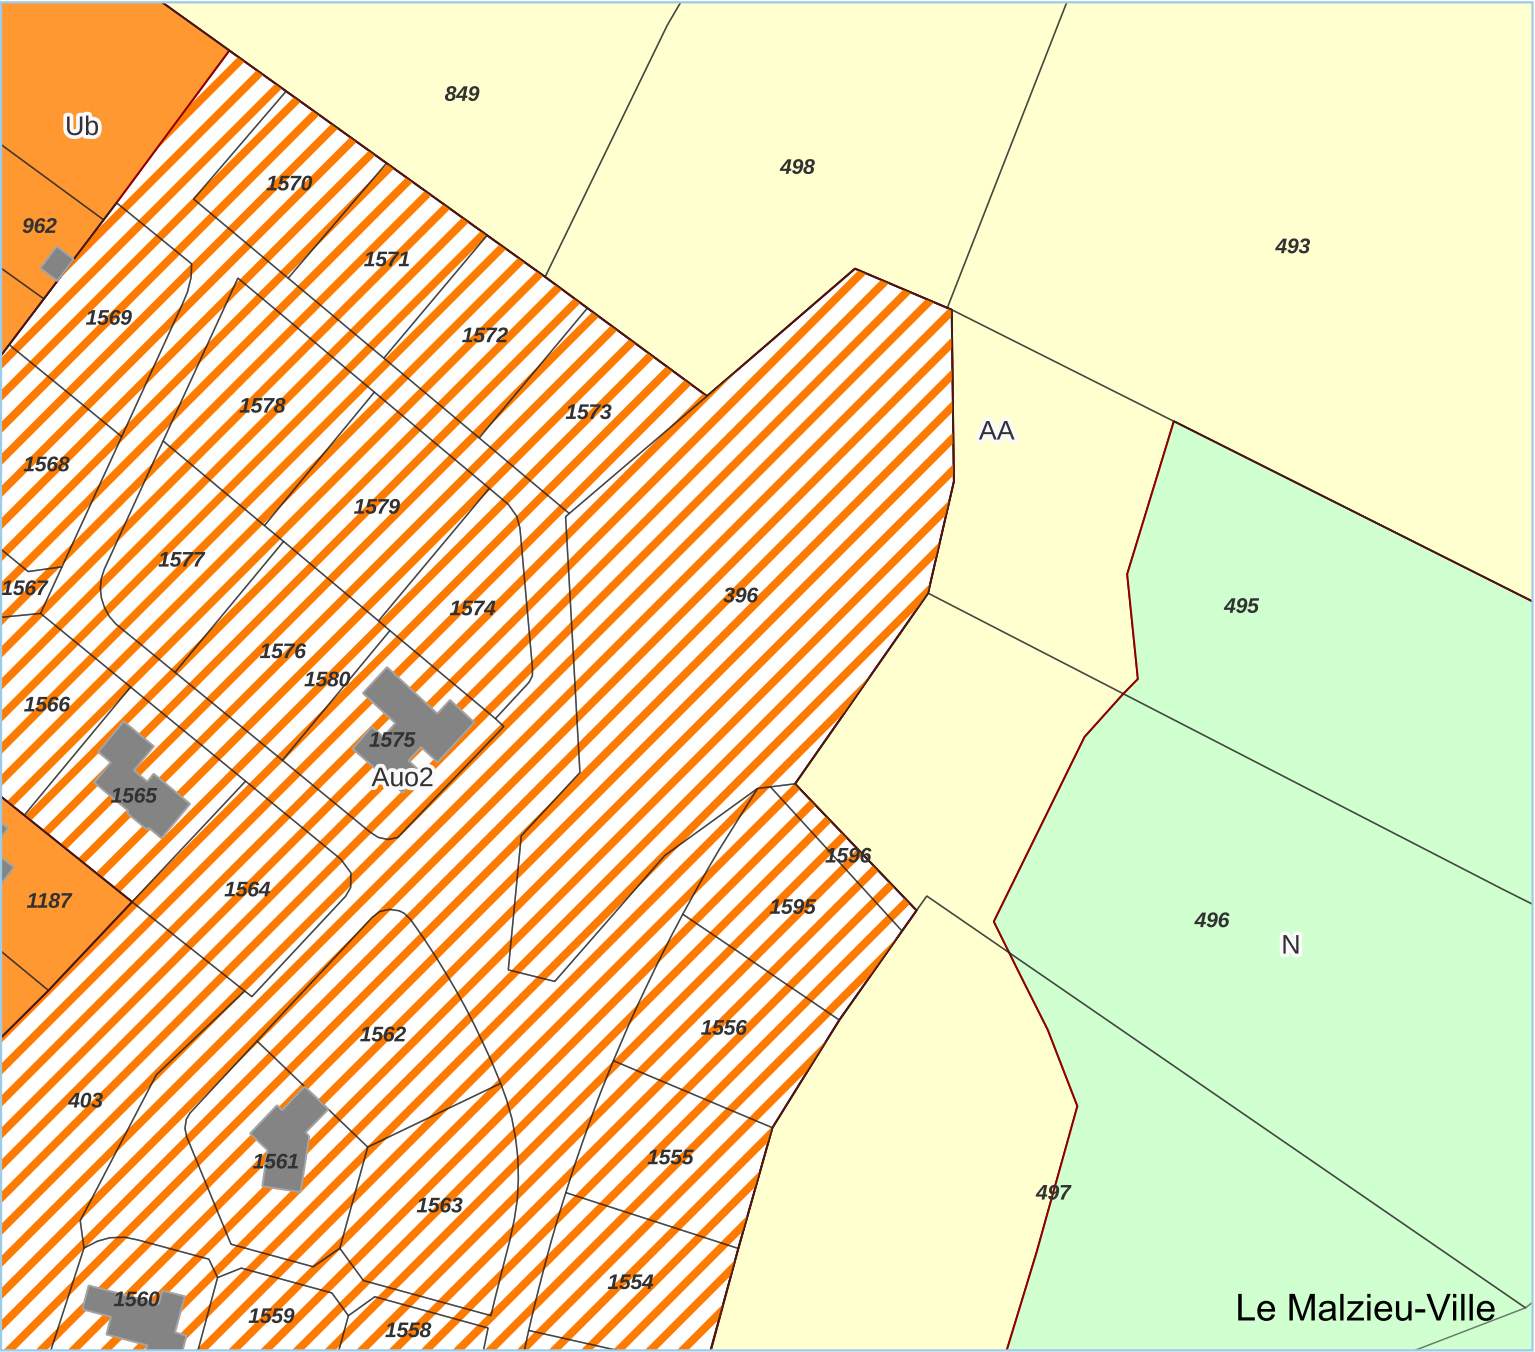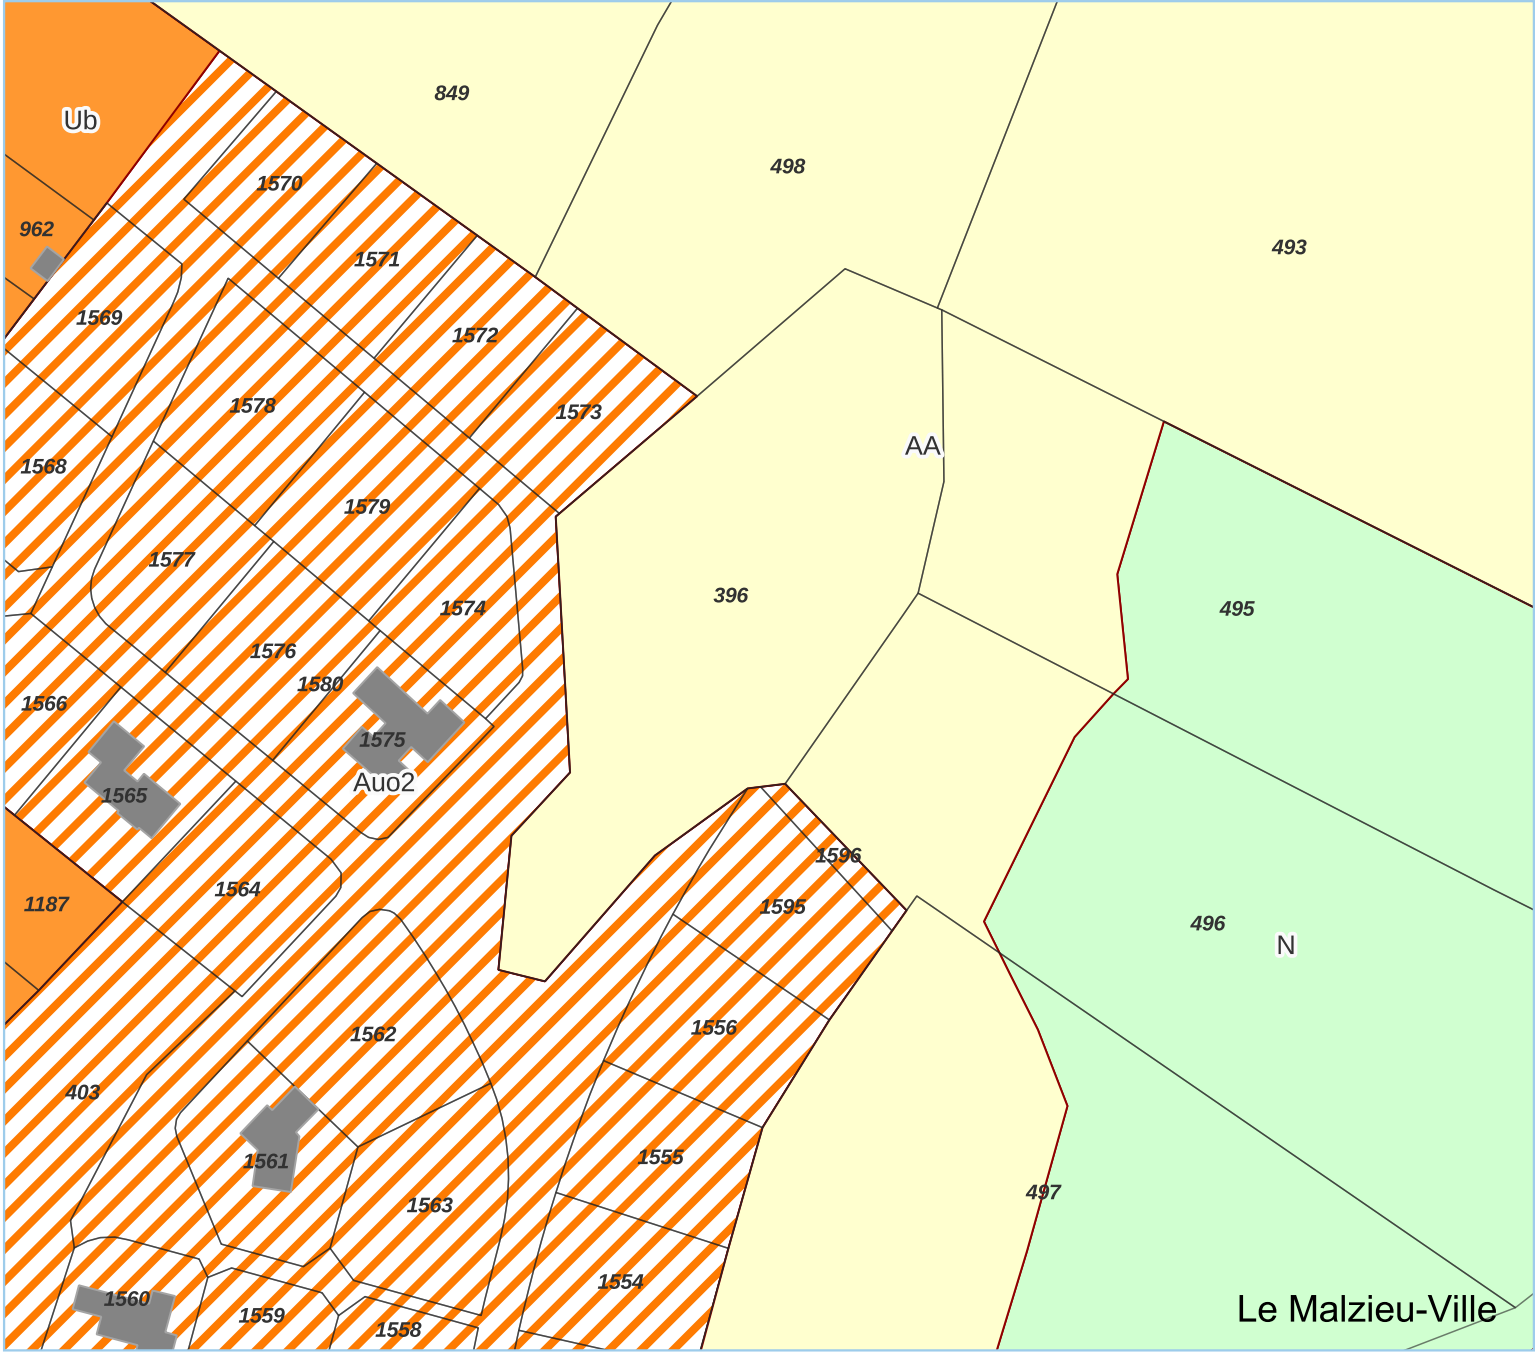


Zonage

■ Bâti
□ Parcelles


Zonage en vigueur du PLU

■ Ub
■ Auo2
■ AA
■ N


Zone AUo2
+ 0,65 ha

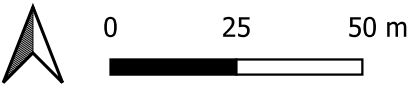

Avant modification simplifiée n°2

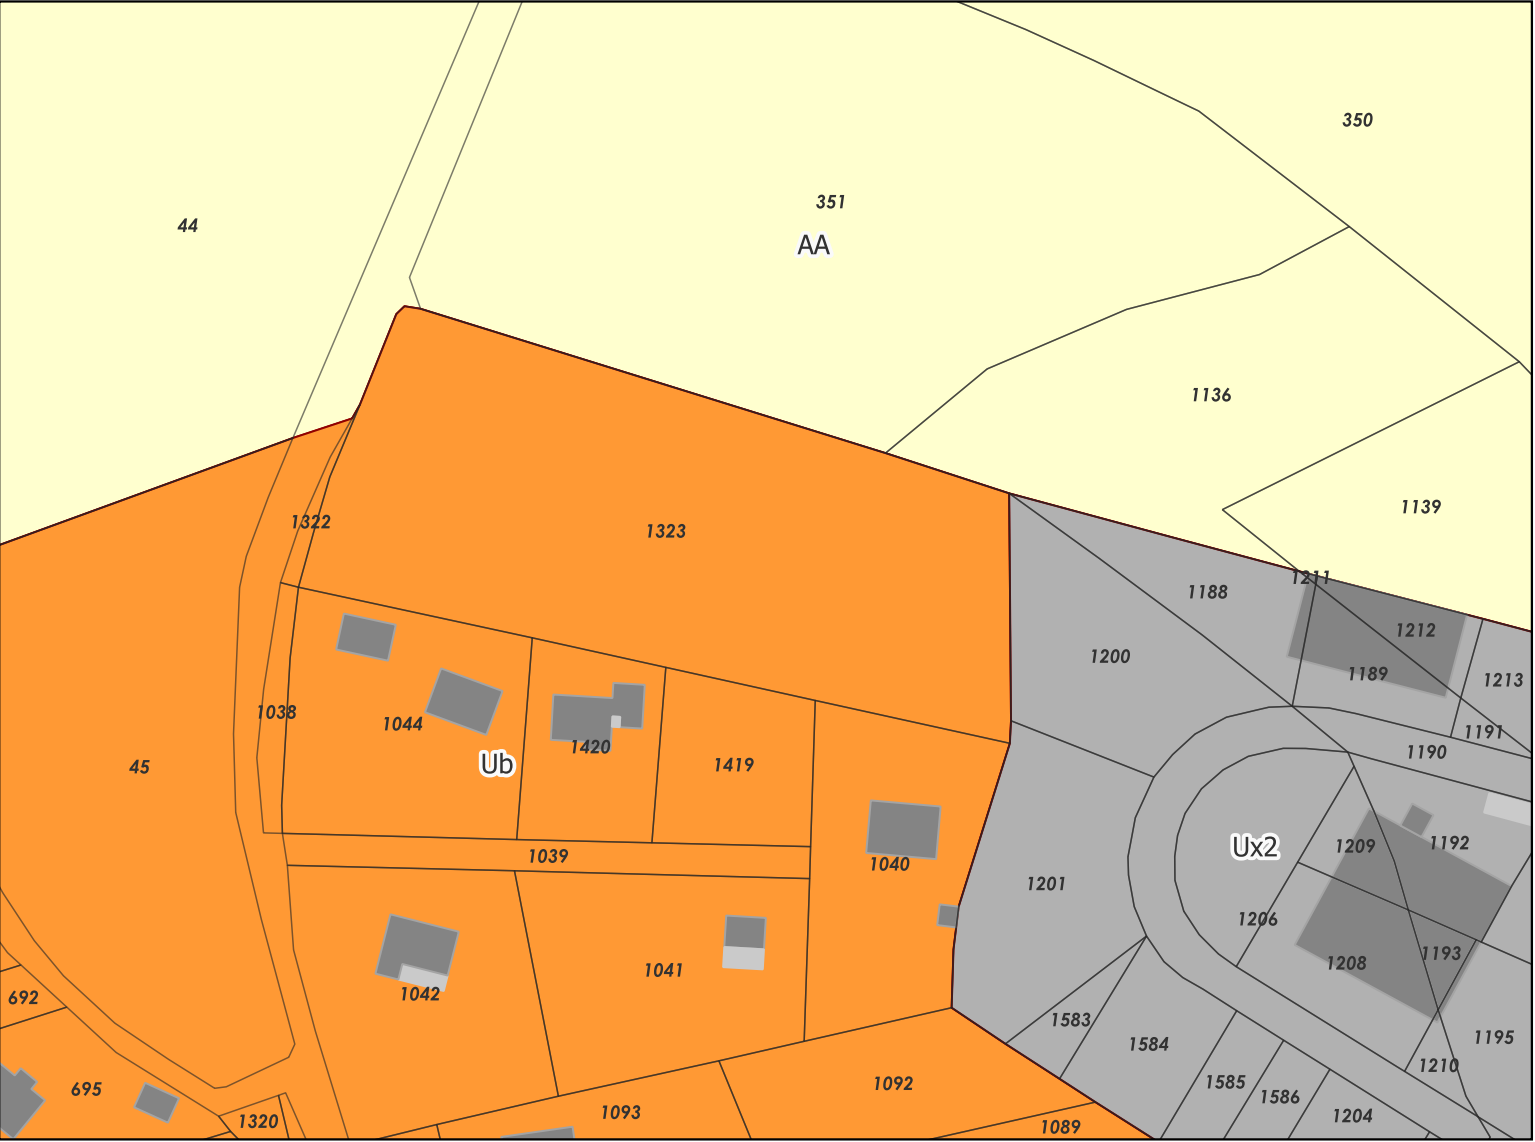

Après modification simplifiée n°2

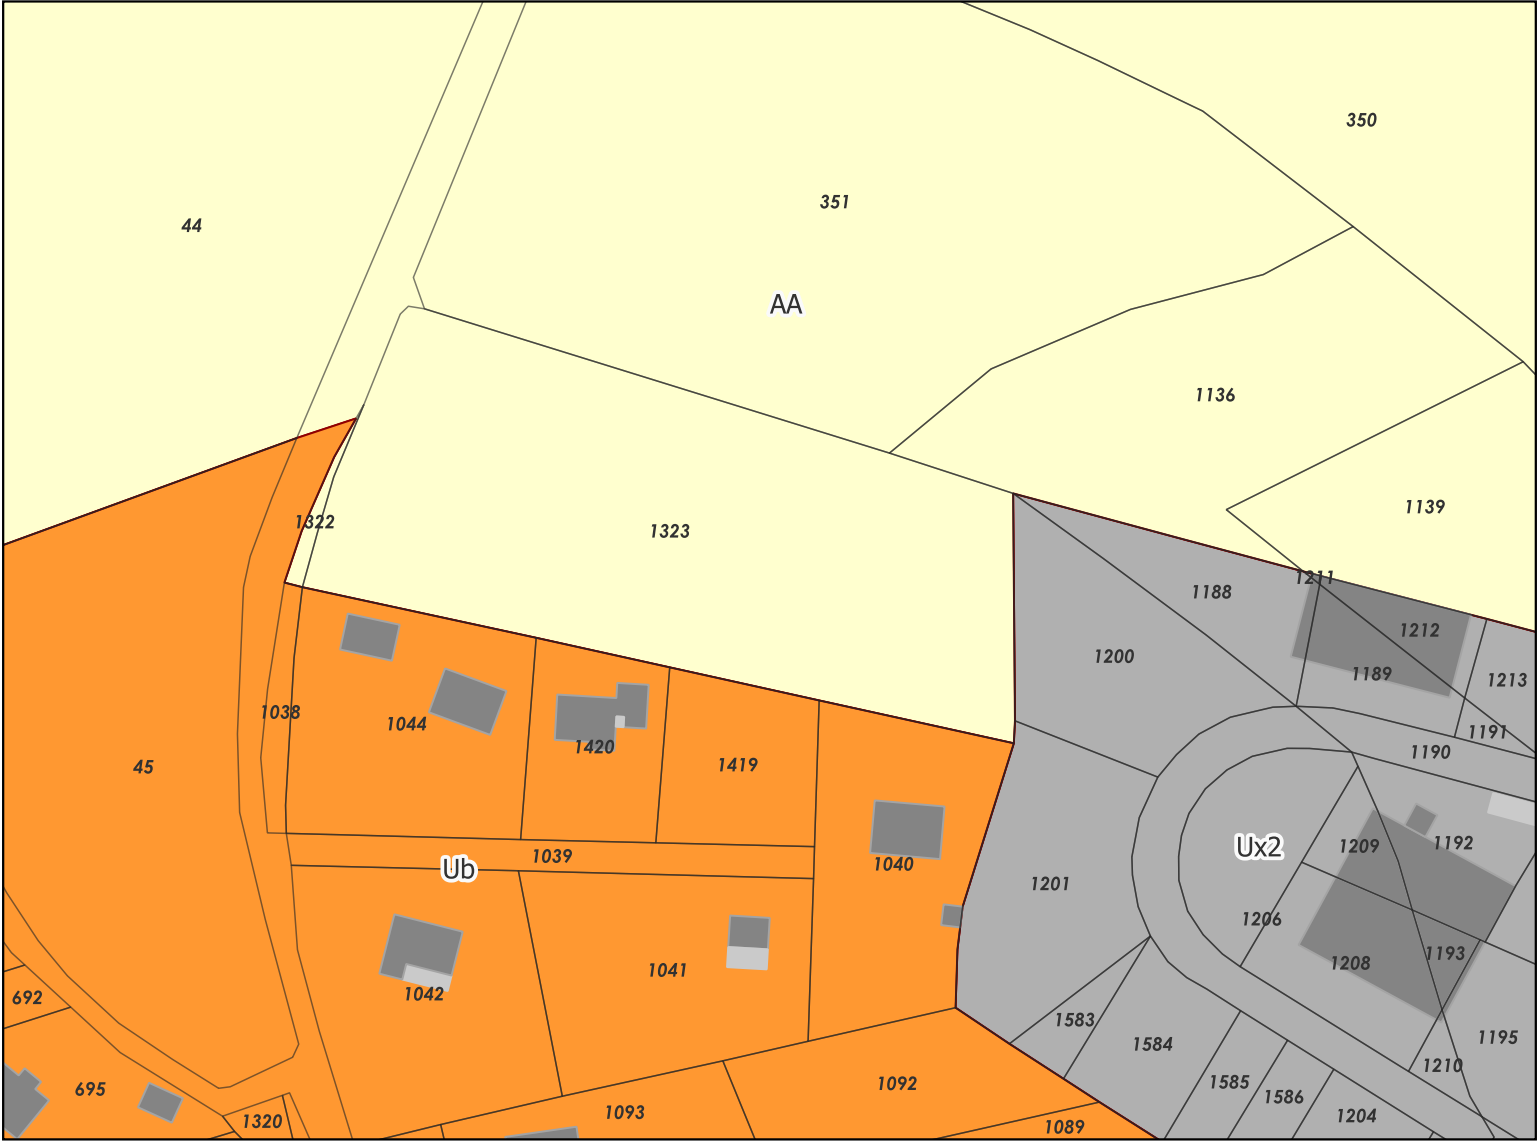

Ub : - 0,74 ha

AA : + 0,74 ha



0 25 50 m

Zonage

- Bâti
- Parcelles
- Zonage**
- AA
- Ub
- Ux2